


**Схема размещения гаражей являющихся некапитальными сооружениями,
либо стоянок технических или других средств передвижения инвалидов
вблизи их места жительства, расположенных по адресу: Нижегородская область, Шатковский
муниципальный округ, р.п. Шатки, ул. Железнодорожная**

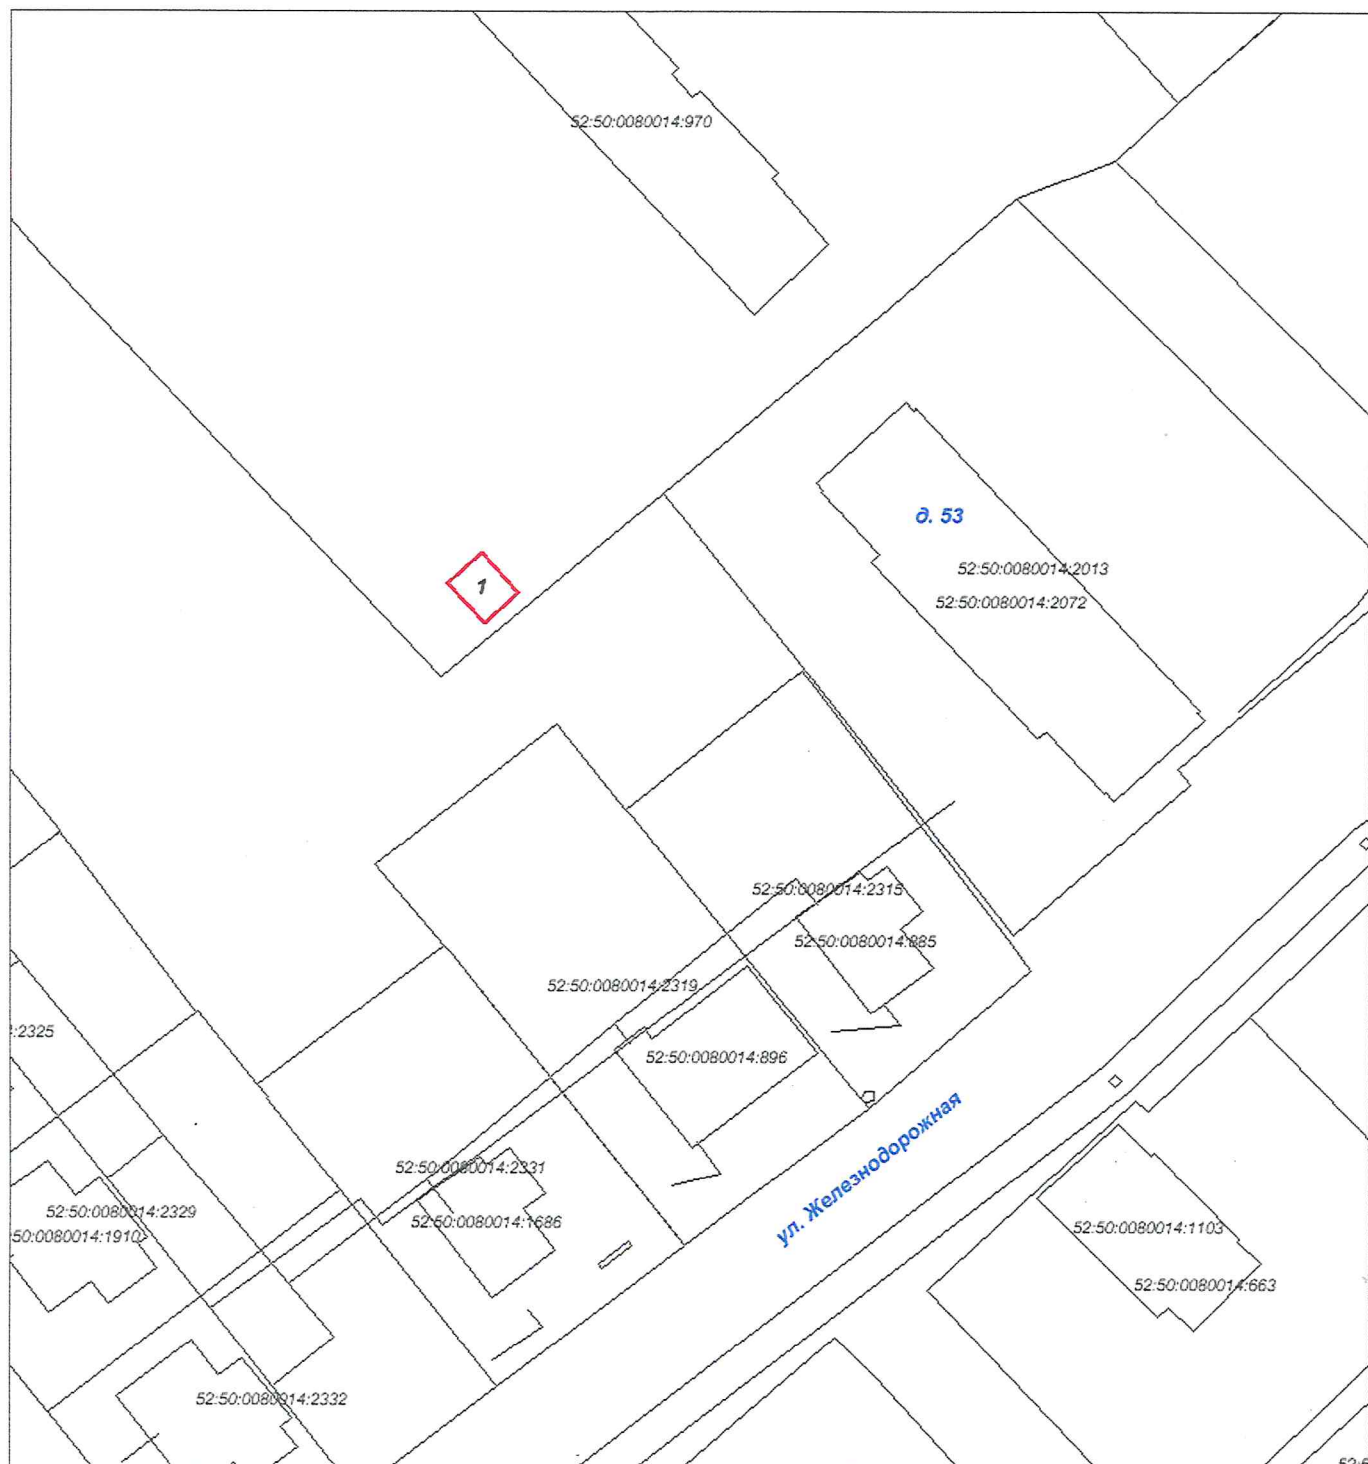

Обозначение характерной точки границы	Координаты	
	x	y
1	2	3
1	401885,82	2223306,92
2	401890,26	2223302,88
3	401893,63	2223306,58
4	401889,19	2223310,62

Площадь - 30 кв.м..